



**PASPORT MÍSTNÍCH KOMUNIKACÍ
OBCE MARTINICE V KRKONOŠÍCH**

GRAFICKÁ ČÁST

PasProRea s. r. o.,
Homole 198, 370 01 Homole
Zpracoval: Michal Šustek
Kontroloval: Jaroslav Nový

Datum: Srpen 2014

PasProRea

Obec Martinice v Krkonoších


Pasport místních komunikací



Legenda:

komunikací:

-  místní komunikace I. třídy
-  místní komunikace II. třídy
-  místní komunikace III. třídy
-  místní komunikace IV. třídy

 -  silnice I. třídy
-  silnice II. třídy
-  silnice III. třídy

-  účelová komunikace
-  dráha

objektů:

-  most
-  lávka
-  brod
-  podjezd
-  křížení se železnicí nechráněné
-  křížení se železnicí chráněné

1 : 10 000

Obec Martinice v Krkonoších

Pasport místních komunikací

Legenda:

komunikací:

-  místní komunikace I. třídy
-  místní komunikace II. třídy
-  místní komunikace III. třídy
-  místní komunikace IV. třídy

-  silnice I. třídy
-  silnice II. třídy
-  silnice III. třídy

-  účelová komunikace
-  dráha

objektů:

-  most
-  lávka
-  brod
-  podjezd
-  křížení se železnicí nechráněné
-  křížení se železnicí chráněné



1 : 5 000 (1)

Obec Martinice v Krkonoších

Pasport místních komunikací



Legenda:

komunikací:

-  místní komunikace I. třídy
-  místní komunikace II. třídy
-  místní komunikace III. třídy
-  místní komunikace IV. třídy

-  silnice I. třídy
-  silnice II. třídy
-  silnice III. třídy

-  účelová komunikace
-  dráha

objektů:

-  most
-  lávka
-  brod
-  podjezd
-  křížení se železnicí nechráněné
-  křížení se železnicí chráněné

1 : 5 000 (2)

Obec Martinice v Krkonoších

Pasport místních komunikací

Legenda:

komunikací:

-  místní komunikace I. třídy
-  místní komunikace II. třídy
-  místní komunikace III. třídy
-  místní komunikace IV. třídy

-  silnice I. třídy
-  silnice II. třídy
-  silnice III. třídy

-  účelová komunikace
-  dráha

objektů:


-  most
-  lávka
-  brod
-  podjezd
-  křížení se železnicí nechráněné
-  křížení se železnicí chráněné



1 : 2 500 (1)

Obec Martinice v Krkonoších

Pasport místních komunikací

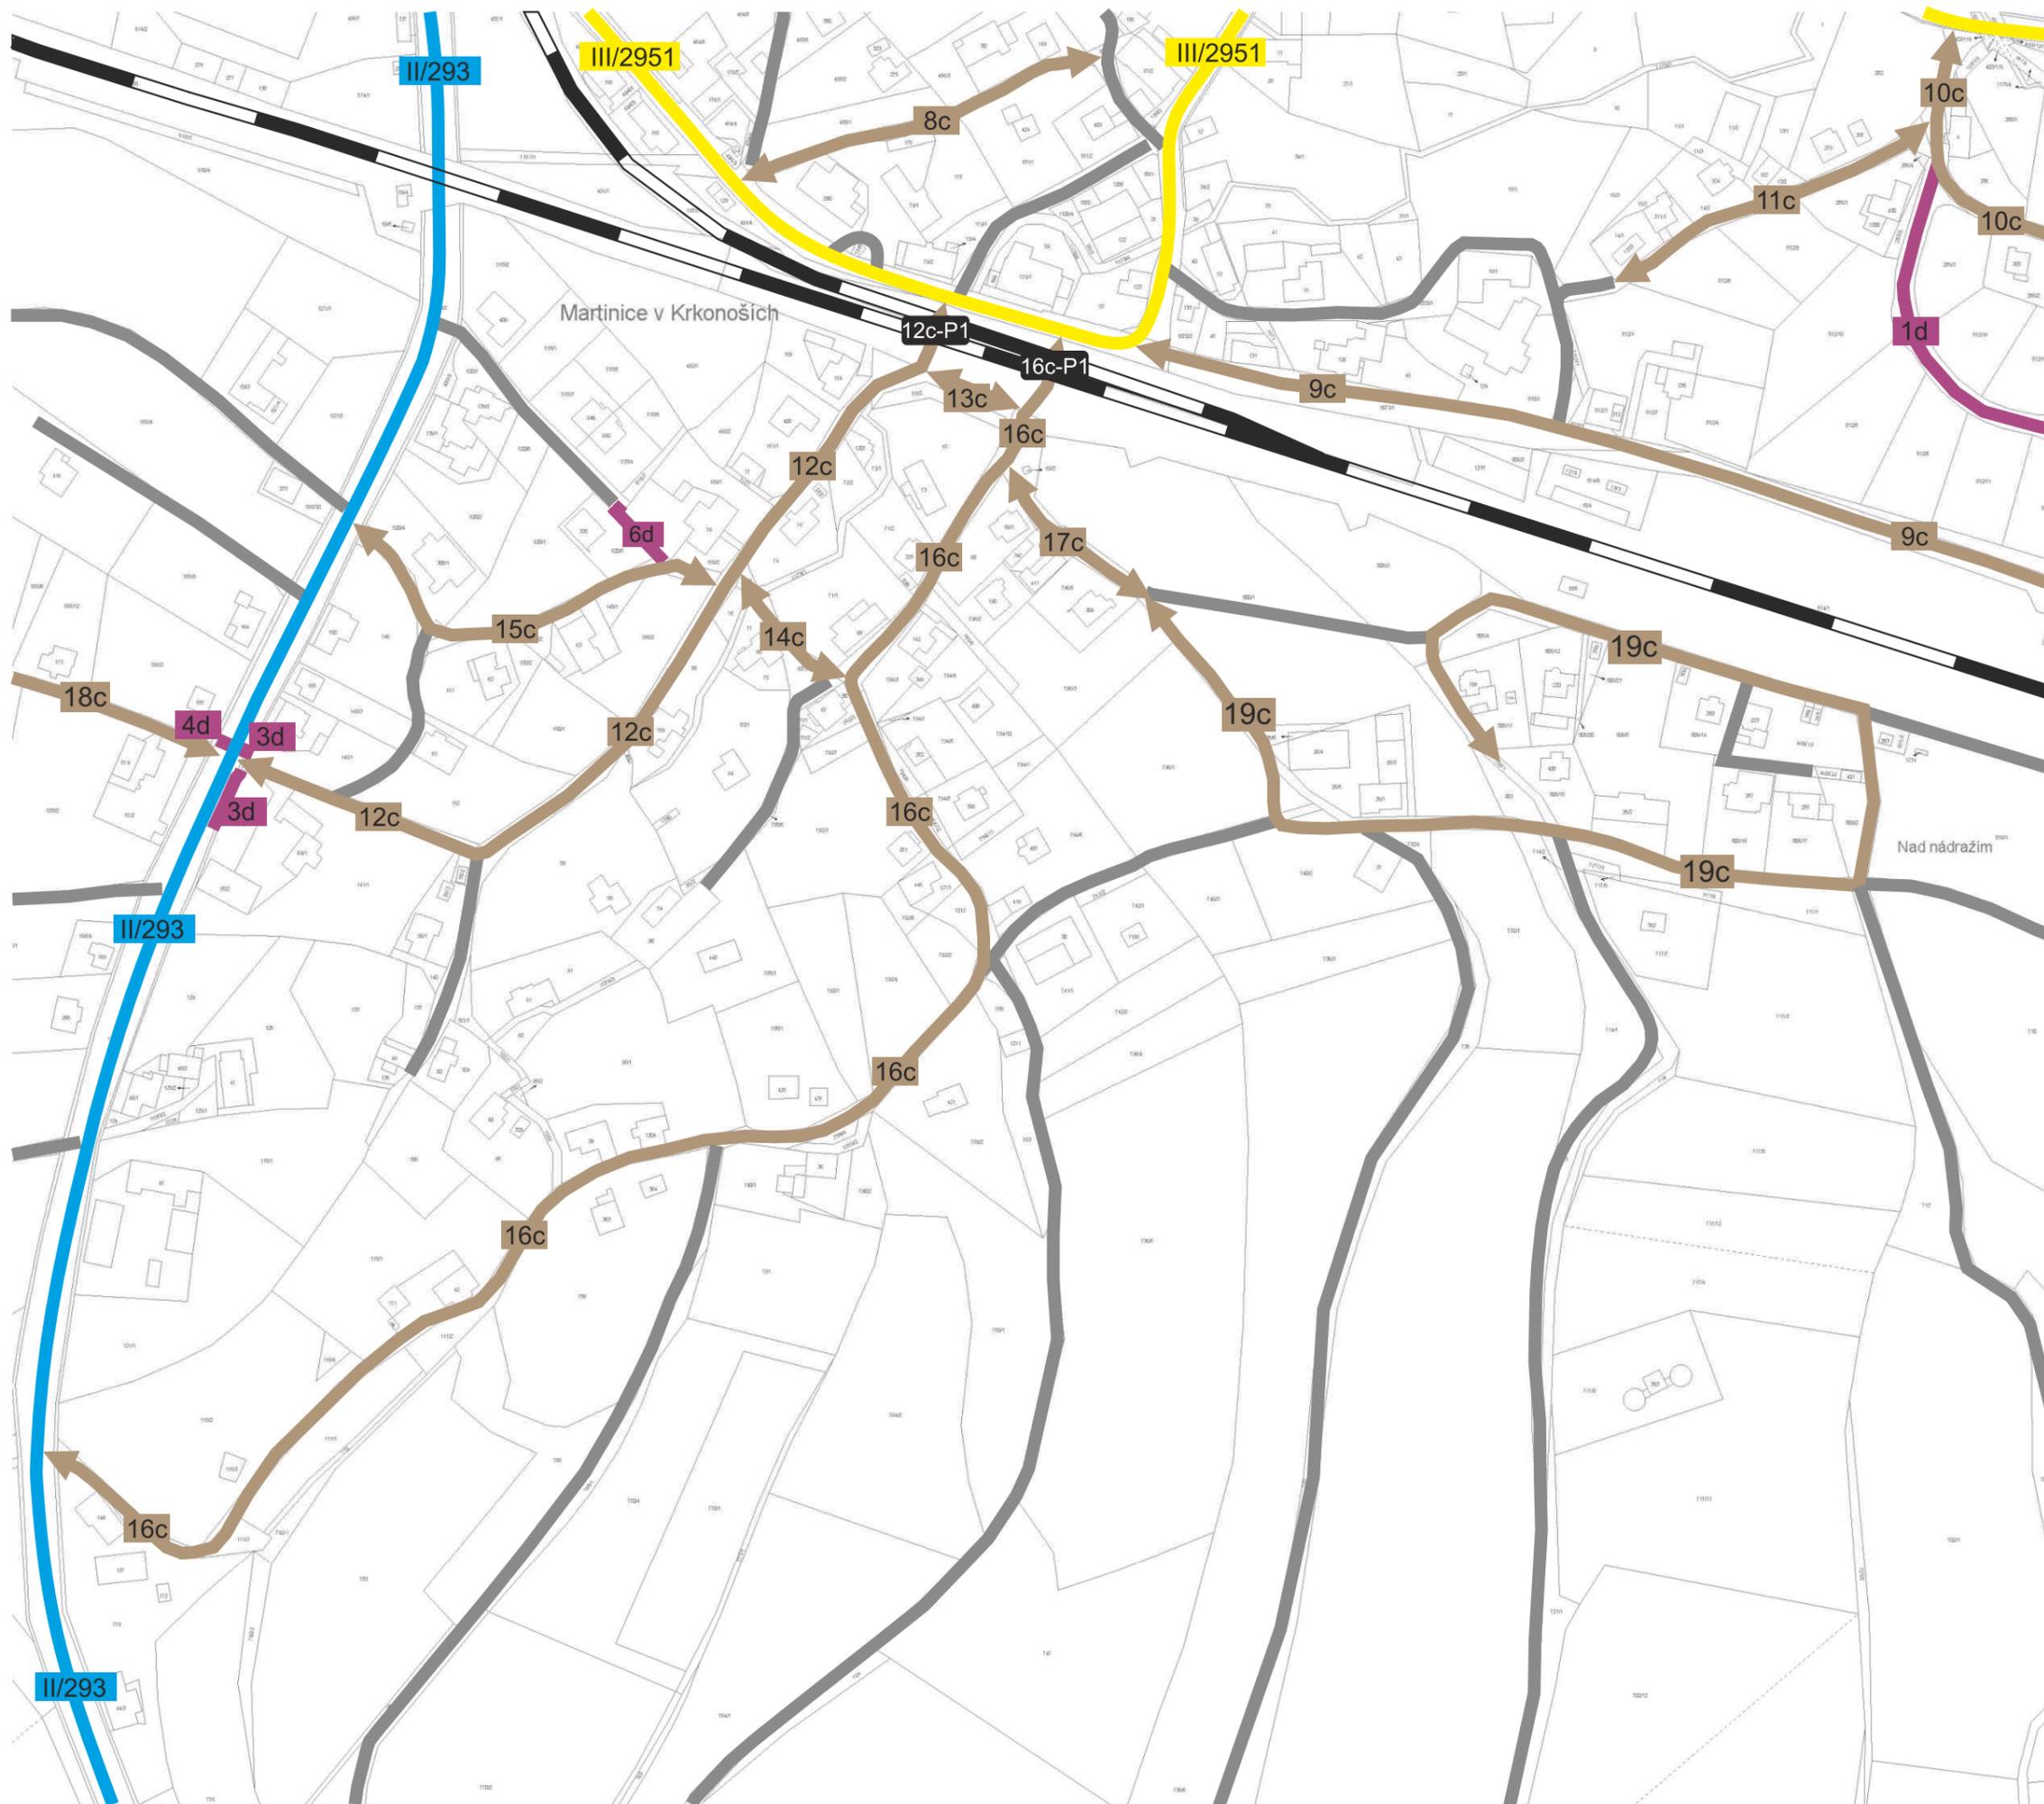

Legenda:

komunikací:

- 1a místní komunikace I. třídy
- 1b místní komunikace II. třídy
- 1c místní komunikace III. třídy
- 1d místní komunikace IV. třídy

- 1/3 silnice I. třídy
- II/345 silnice II. třídy
- III/3045 silnice III. třídy

- účelová komunikace
- dráha

objektů:

- 1c-M1 most
- 1c-L1 lávka
- 1c-B1 brod
- 1c-P1 podjezd
- 1c-x1 křížení se železnicí nechráněné
- 1c-(x)1 křížení se železnicí chráněné

1 : 2 5 0 0 (2)