


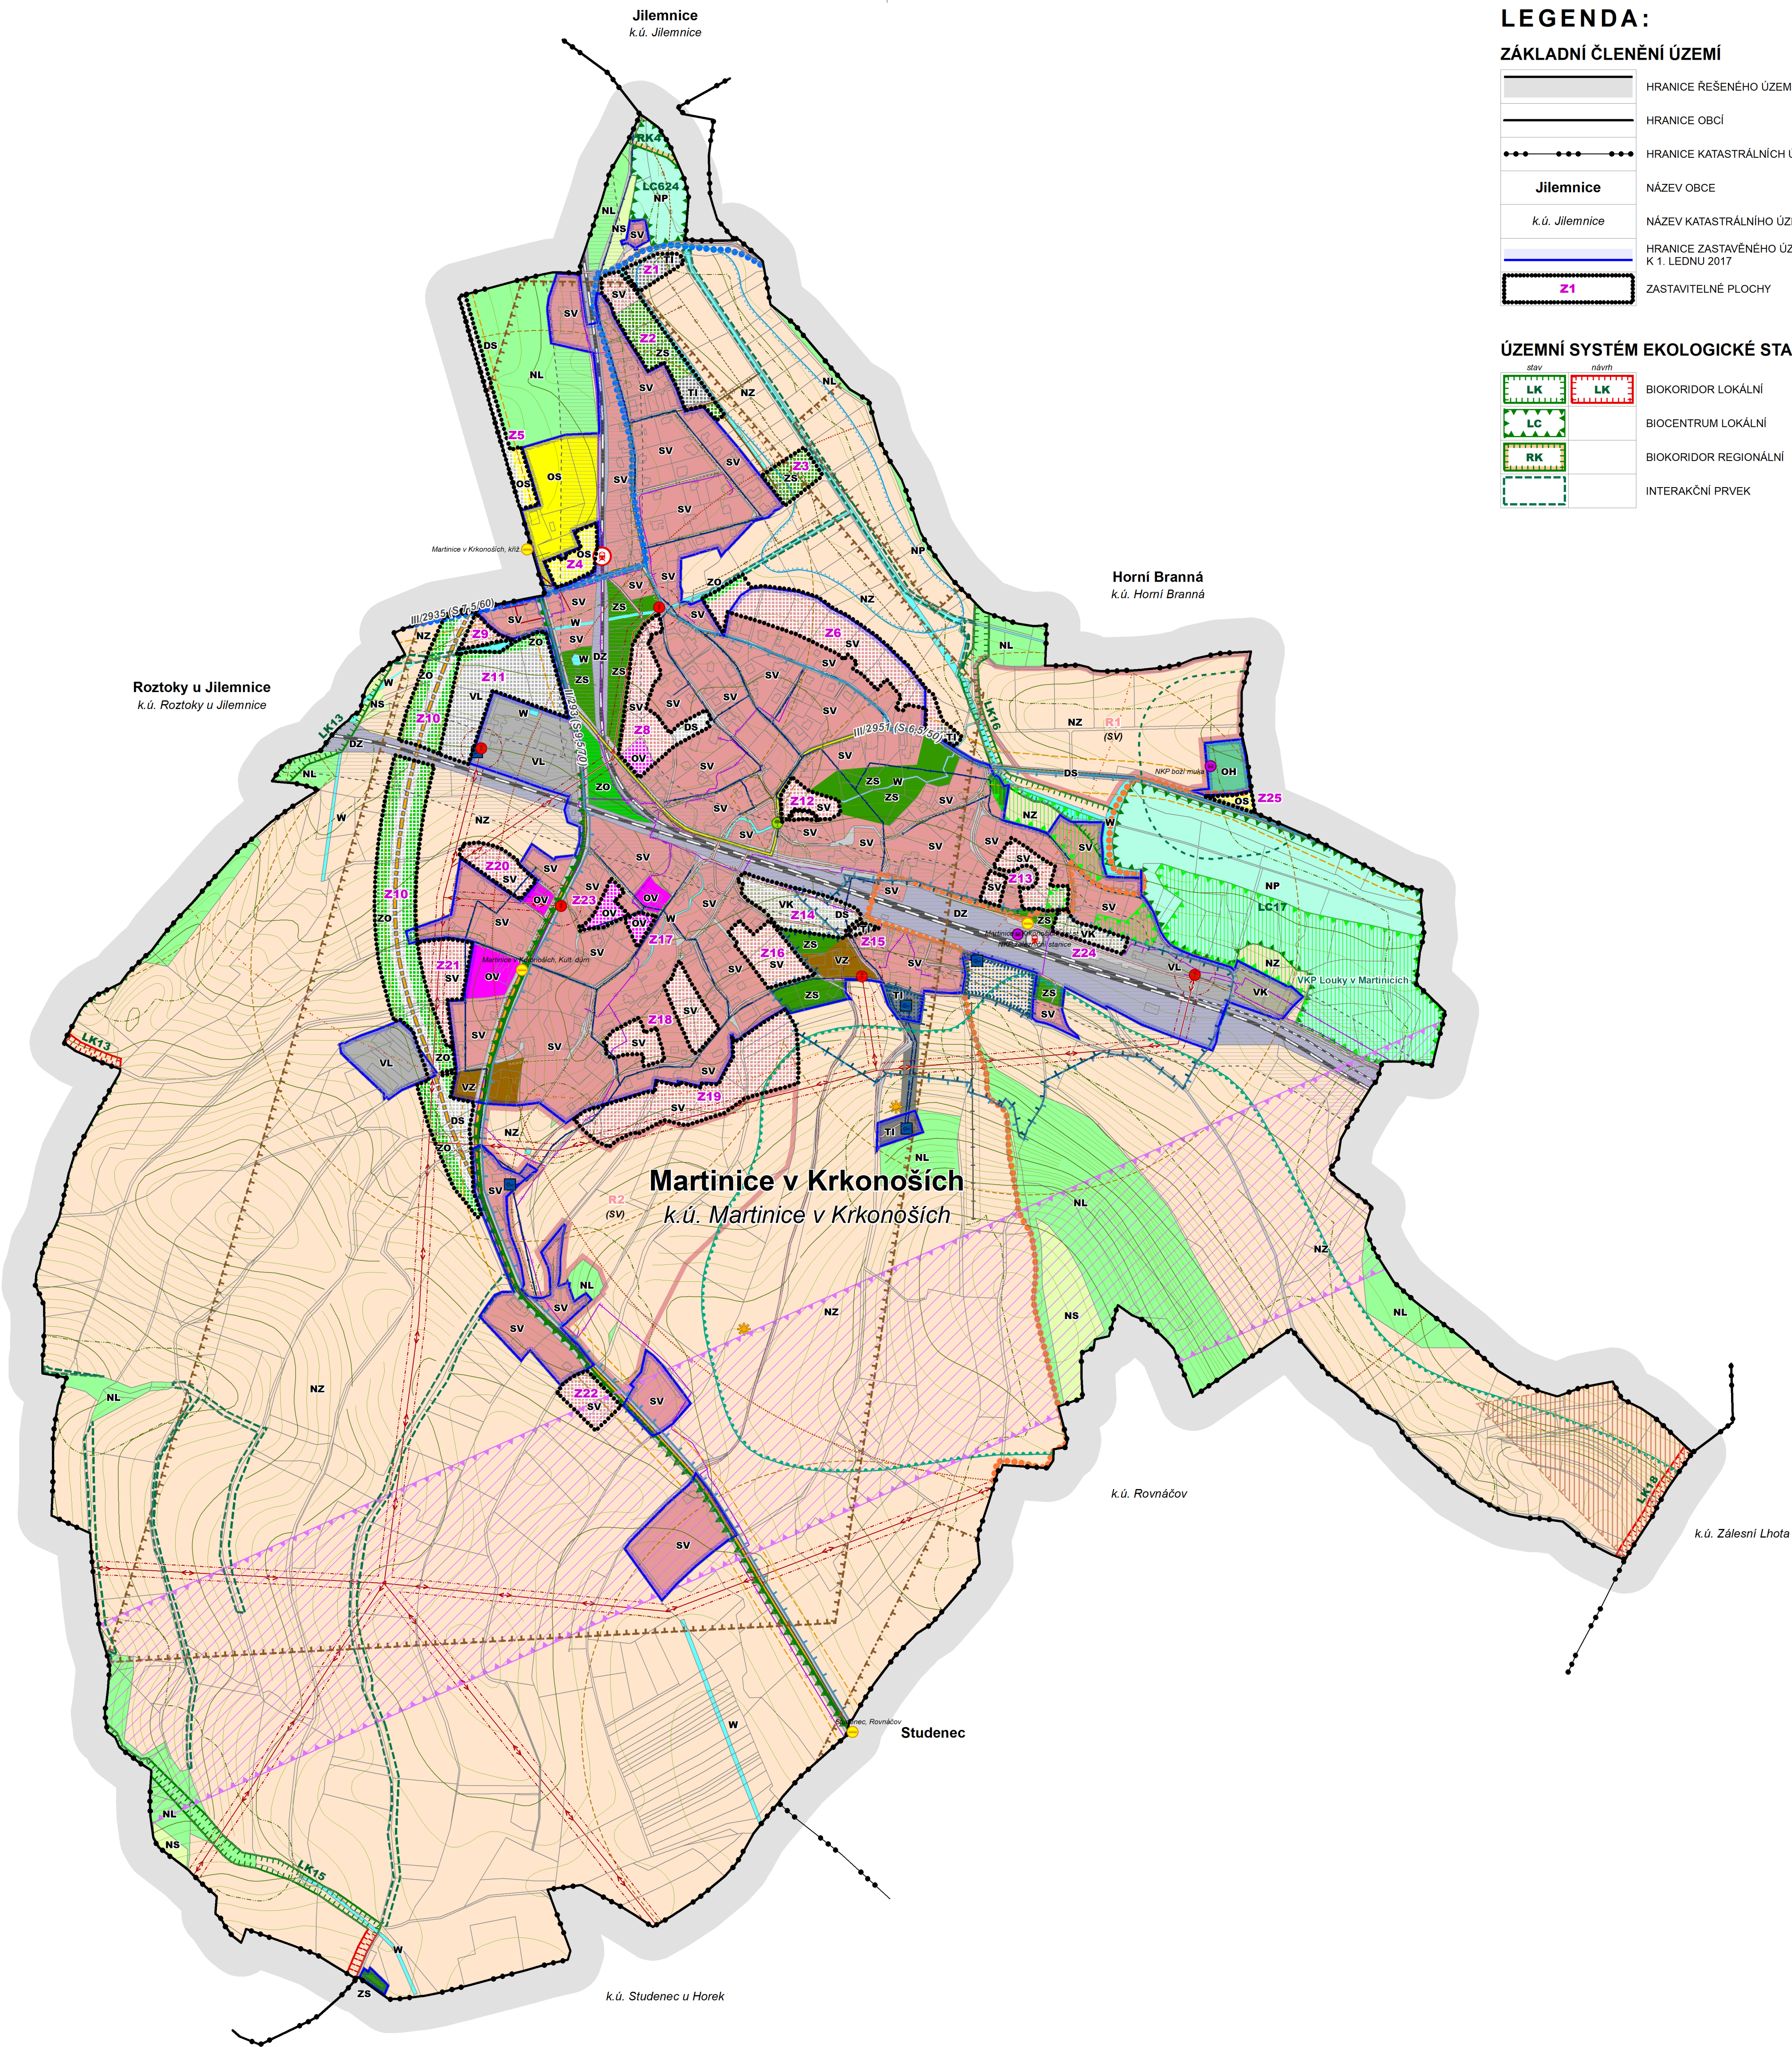

LEGENDA:

ZÁKLADNÍ ČLENĚNÍ ÚZEMÍ

	HRANICE ŘEŠENÉHO ÚZEMÍ
	HRANICE OBCE
	HRANICE KATASTRÁLNÍCH ÚZEMÍ
	NÁZEV OBCE
	NÁZEV KATASTRÁLNÍHO ÚZEMÍ
	HRANICE ZASTAVĚNÉHO ÚZEMÍ K 1. LEDNŮ 2017
	ZASTAVITELNÉ PLOCHY

ÚZEMNÍ SYSTÉM EKOLOGICKÉ STABILITY

	BIOKORIDOR LOKÁLNÍ
	BIOCENTRUM LOKÁLNÍ
	BIOKORIDOR REGIONÁLNÍ
	INTERAKČNÍ PRVEK

PLOCHY S ROZDÍLNÝM ZPŮSOBEM VYUŽITÍ

plochy stabilizované	plochy změny	územní rezervy	
SV	SV	(SV)	PLOCHY SMÍŠENÉ OBYTNÉ venkovské
OV	OV		PLOCHY OBČANSKÉHO VYBAVENÍ veřejná infrastruktura
OS	OS		PLOCHY OBČANSKÉHO VYBAVENÍ tělovýchovná a sportovní zařízení
OH			PLOCHY OBČANSKÉHO VYBAVENÍ hřbitovy
DS	DS		PLOCHY DOPRAVNÍ INFRASTRUKTURY silniční
DZ			PLOCHY DOPRAVNÍ INFRASTRUKTURY železniční
TI	TI		PLOCHY TECHNICKÉ INFRASTRUKTURY inženýrské sítě
VZ			PLOCHY VÝROBY A SKLADOVÁNÍ zemědělská výroba
VL	VL		PLOCHY VÝROBY A SKLADOVÁNÍ lehký průmysl
VK	VK		PLOCHY VÝROBY A SKLADOVÁNÍ skladování
ZS	ZS		PLOCHY ZELENÉ soukromá a vyhrazená
ZO	ZO		PLOCHY ZELENÉ ochranná a izolační
W			PLOCHY VODNÍ A VODOHOSPODÁŘSKÉ
NZ			PLOCHY ZEMĚDĚLSKÉ
NL			PLOCHY LESNÍ
NP			PLOCHY PŘÍRODNÍ
NS			PLOCHY SMÍŠENÉ NEZASTAVĚNÉHO ÚZEMÍ vysoký nálet na nelesní půdě

DOPRAVNÍ INFRASTRUKTURA

stav	návrh	
		SILNICE II. TŘÍDY
		SILNICE III. TŘÍDY
		KOMUNIKACE MÍSTNÍ
		ŽELEZNIČNÍ DRÁHA
		VLEČKA
		LYŽAŘSKÝ VLEK
		CYKLOTURISTICKÁ TRASA
		TURISTICKÁ TRASA
		ŽELEZNIČNÍ STANICE / ZASTÁVKA
		IZOCHRONA DOCHÁZKY 10 MIN. (800M)
		AUTOBUSOVÁ ZASTÁVKA
		IZOCHRONA DOCHÁZKY 5 MIN. (400M)

LIMITY VYUŽITÍ ÚZEMÍ - DOPRAVNÍ INFRASTRUKTURA

stav	návrh	
		OCHRANNÉ PÁSMO ŽELEZNIČNÍ DRÁHY
		HRANICE OCHRANNÉHO PÁSMO SILNICE II. a III. TŘÍDY

TECHNICKÁ INFRASTRUKTURA

stav	návrh	
		TRAFOSTANICE
		VRCHNÍ VEDENÍ VYSOKÉHO NAPĚTÍ (VN)
		VODNÍ ZDROJ, VODOJEM
		VODOVOD
		KANALIZACE
		TELEKOMUNIKAČNÍ VEDENÍ

LIMITY VYUŽITÍ ÚZEMÍ - OBČANSKÉ VYBAVENÍ

stav	návrh	
		HRANICE OCHRANNÉHO PÁSMO HŘBITOVA

LIMITY VYUŽITÍ ÚZEMÍ - TECHNICKÁ INFRASTRUKTURA

stav	návrh	
		HRANICE OCHRANNÉHO PÁSMO VEDENÍ VYSOKÉHO NAPĚTÍ, TRAFOSTANICE
		OCHRANNÉ PÁSMO RADIORELEVOVÉHO SPOJE
		OCHRANNÉ PÁSMO VODNÍHO ZDROJE 1. stupeň
		OCHRANNÉ PÁSMO VODNÍHO ZDROJE 2. stupeň vnitřní
		OCHRANNÉ PÁSMO VODNÍHO ZDROJE 2. stupeň vnější

LIMITY VYUŽITÍ ÚZEMÍ - KULTURNÍ LIMITY A HODNOTY


stav	návrh	
		NEMOVITÁ KULTURNÍ PAMÁTKA
		ÚZEMÍ S ARCHEOLOGICKÝMI NÁLEZY I. kategorie (ÚAN I.)
		ÚZEMÍ S ARCHEOLOGICKÝMI NÁLEZY II. kategorie (ÚAN II.)

LIMITY VYUŽITÍ ÚZEMÍ - PŘÍRODNÍ LIMITY A HODNOTY

stav	návrh	
		HRANICE 50M OD OKRAJE LESA
		PAMÁTNÝ STROM
		VÝZNAMNÝ KRAJINNÝ PRVEK registrovaný
		GEO PARK UNESCO Český ráj
		ZÁPLAVOVÉ ÚZEMÍ území rozlivu toku "Jilemka"
		VÝZNAMNÝ VYHLÍDKOVÝ BOD
		MÍSTO KRAJINNÉHO RÁZU IV-1-e Martinice - Cista

LIMITY VYUŽITÍ ÚZEMÍ - GEOLOGIE

stav	návrh	
		PODDOLOVANÉ ÚZEMÍ

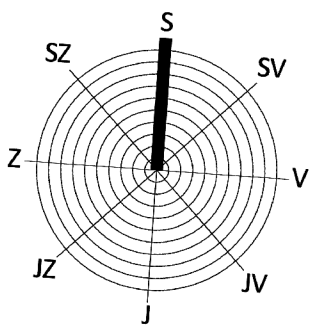

ÚZEMNÍ PLÁN MARTINICE V KRKONOŠÍCH
KOORDINAČNÍ VÝKRES



O B J E D N A T E L
OBEC MARTINICE V KRKONOŠÍCH
MARTINICE V KRKONOŠÍCH Č.P. 131
512 32 MARTINICE V KRKONOŠÍCH

MĚŘÍTKO
1 : 5 0 0 0
PŘÍLOHA ČÍSLO



Z P R A C O V A T E L
TENET, SPOL. S R. O., ARCHITEKTONICKÝ ATELIER
H O R S K Á 6 4
5 4 1 0 1 T R U T N O V

D . 1
ZAKÁZKA ČÍSLO
16 044 1

PROJEKTANT: ING. ARCH. VLADIMÍR SMILNICKÝ, AUTORIZOVANÝ ARCHITEKT ČKA 00 503